


einmalige Gelegenheit

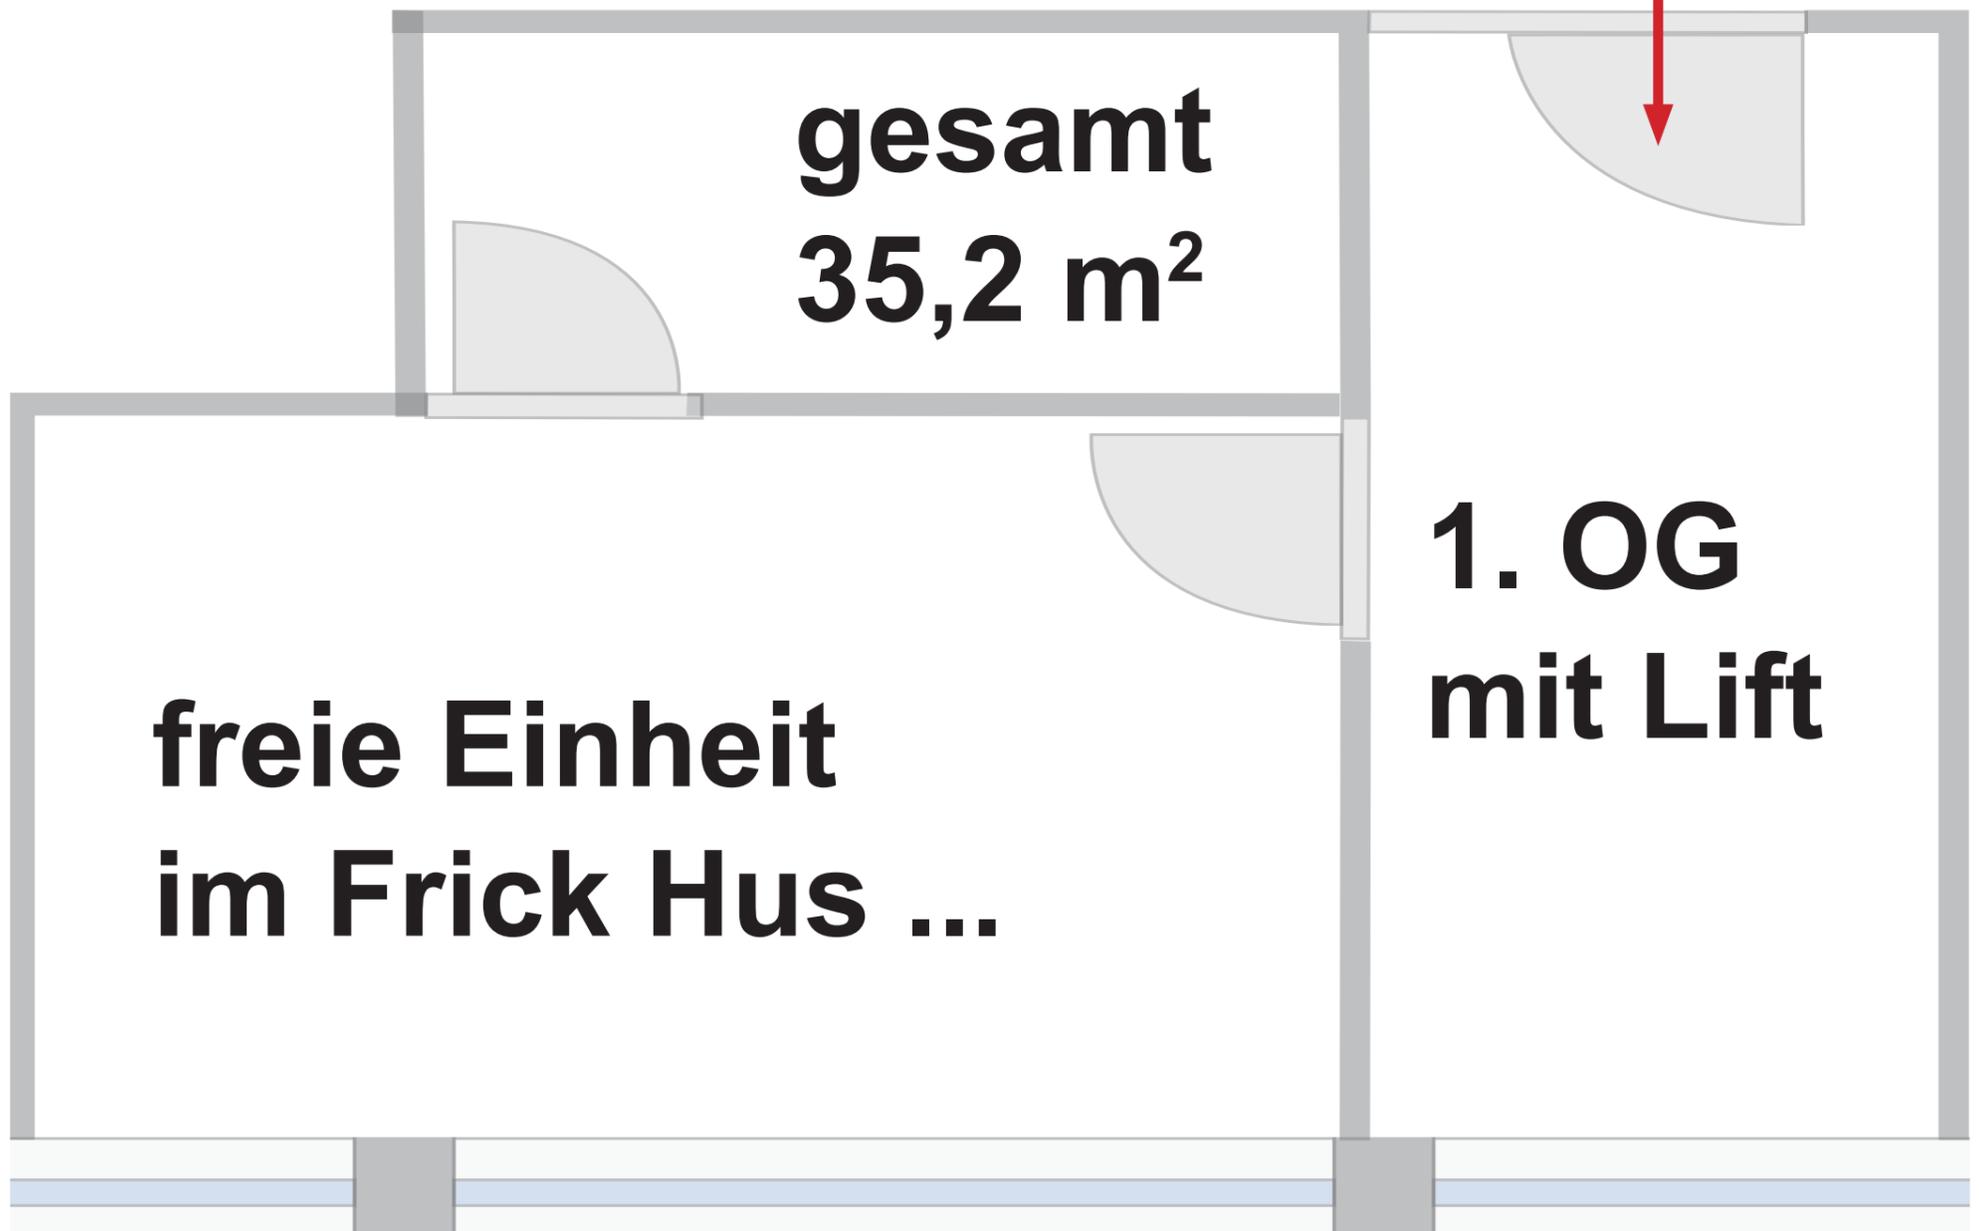

- Vorraum (Empfang, Wartezimmer)
- Hauptraum (ideal für Kanzlei, Agentur, Behandlungsraum)
- Teeküche bzw. Abstellraum
- südseitig mit einer Fensterfront, Jalousien
- Fußbodenheizung bzw. -kühlung
- Licht, Heizung und Kühlung sind elektronisch steuerbar - auch online via Web
- barrierefreier Zugang über den Lift
- Kundenparkplätze vor dem Haus

Kontakt: Jürgen Morscher > 0699 / 16245471